



**CITTÀ DI CARPI**  
SETTORE SS  
OPERE PUBBLICHE  
MANUTENZIONE DELLA CITTÀ  
Servizio Patrimonio Tutelato

Responsabile Unico  
del Procedimento  
Geom. FRANCO ZONA

**Prog. A7 N°357/21**  
MANUTENZIONE STRAORDINARIA DI IMMOBILI  
VINCOLATI E ARREDO URBANO DI PIAZZA MARTIRI  
**(ANNO 2021)**  
**PROGETTO ESECUTIVO**

i Progettisti  
Geom. MIRCO MASSARI Arch. CATERINA MANFREDI

Elaborato: Progetto


**PALAZZO DEI PIO - TORRE DEL PASSERINO BONACCOLSI**  
OPERE DA RESTAURATORE:  
Restauro conservativo dell'orditura lignea del tetto

n° tavola  
**3**  
Scala  
1:100


DATA	REV. 01	REV. 02	REV. 03	REV. 04	Dis. ALESS. IORI
Dicembre 2021					

INQUADRAMENTO (Fuori scala)


PIANTA PIANO TERZO - SOTTOTETTO

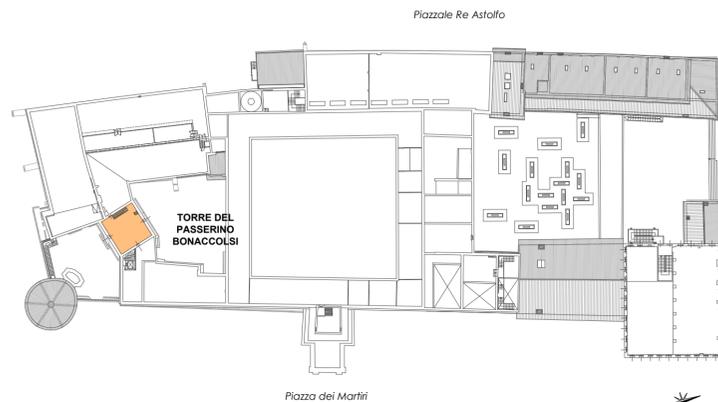

SEZIONE C-C1

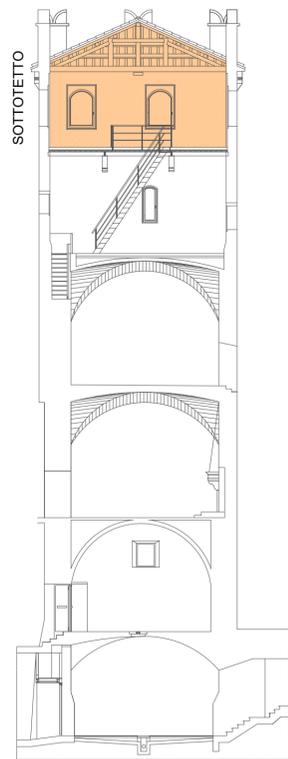


PIANTE Scala 1:100

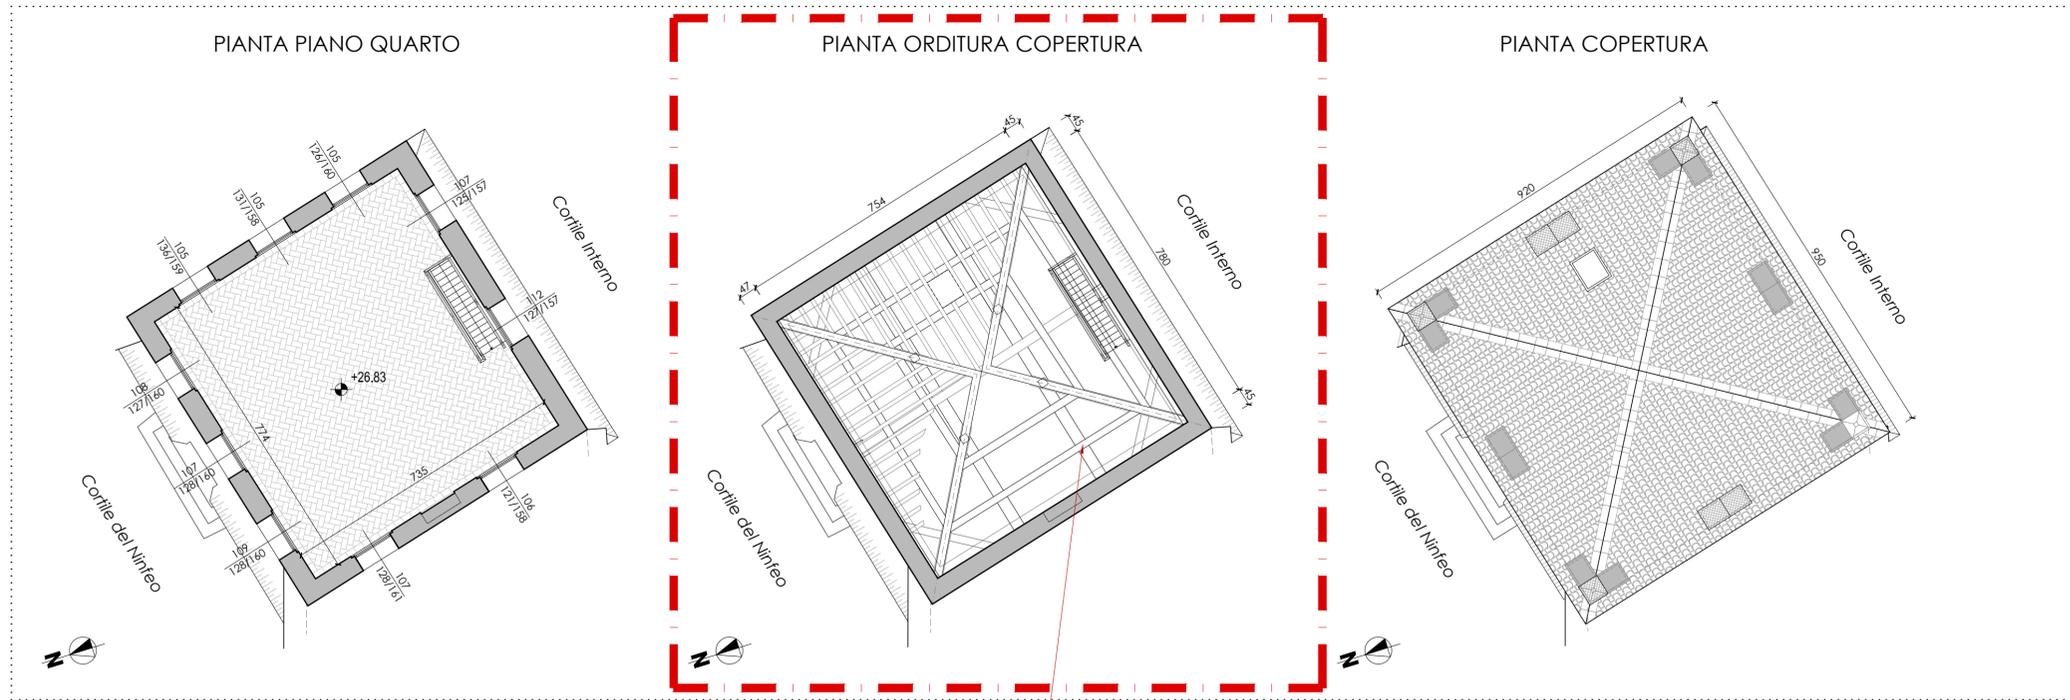

OPERE DA RESTAURATORE:  
RESTAURO CONSERVATIVO  
DELL'ORDITURA LIGNEA DEL TETTO

OPERE DA RESTAURATORE:  
RESTAURO CONSERVATIVO  
DELL'ORDITURA LIGNEA DEL TETTO

SEZIONI / PROSPETTI INTERNI Scala 1:100

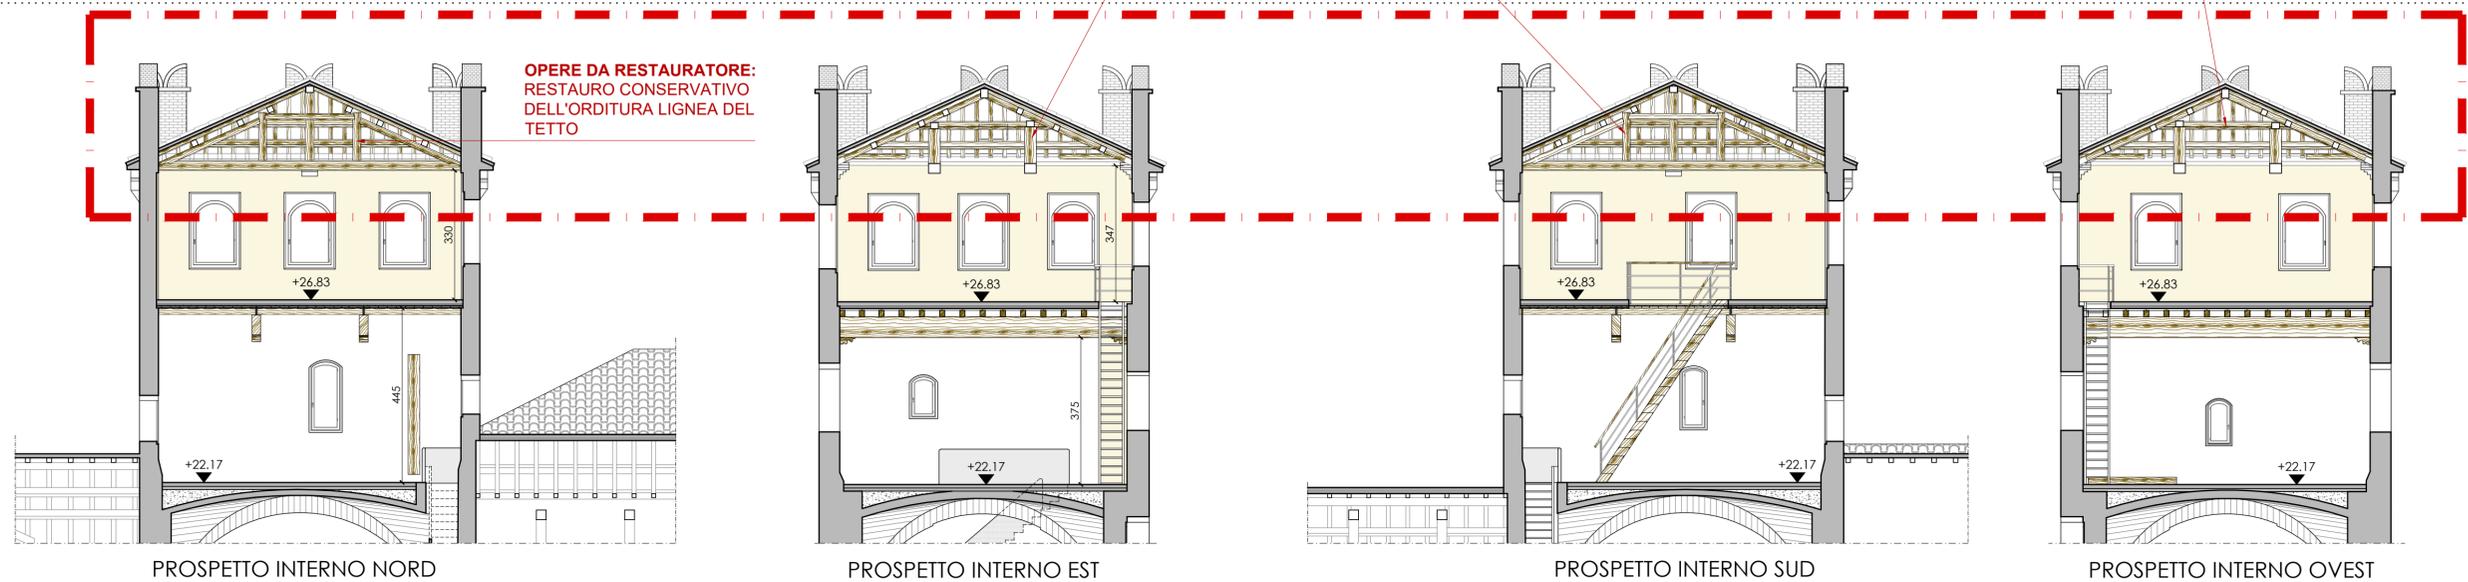

OPERE DA RESTAURATORE:  
RESTAURO CONSERVATIVO  
DELL'ORDITURA LIGNEA DEL  
TETTO