CITTÀ DI CARPI

Settore A7 – Restauro, Cultura, Commercio e Promozione Economica e Turistica

Progetto A7 n.295/17 Ex Casino Magiera di Budrione. Opere di completamento messa in sicurezza (Sisma 2012)
ID 7090 – COD. REG. 12.518 – CUP C99D17000470002 – CIG 7751668EC8

PERIZIA DI VARIANTE

TAV. 1
PERIZIA DI VARIANTE
SCALA 1:100 - 1:50

24/10/2019

PROGETTISTI:

Progettazione Architettonica:
Arch. Alessandro Maieri

COLLABORATORI:

Arch. Natalia Leone
Arch. Gabriele Marasmi
Arch. Jr. Elena Rizzo
Dott. Andrea Legnini

Responsabile di Settore A7 ad interim
Dott. Mario Ferrari
Responsabile Unico di Procedimento
Geom. Mirco Massari

PROSPETTO EST - scala 1:100

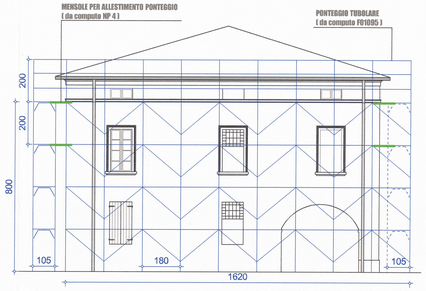

PROSPETTO OVEST - scala 1:100

PROSPETTO SUD - scala 1:50

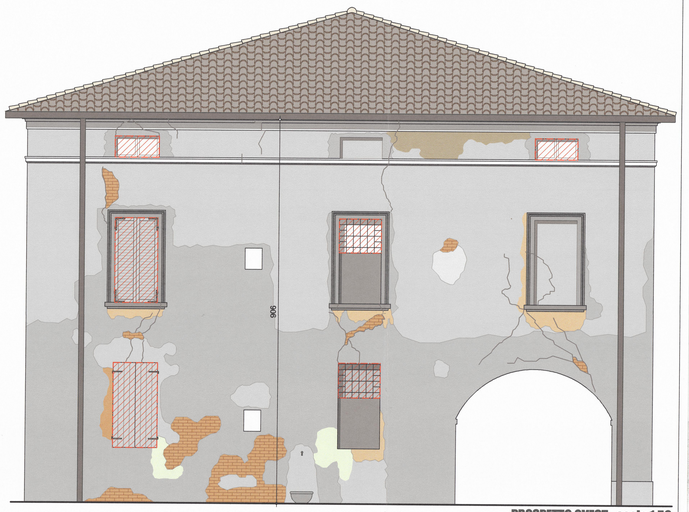

PROSPETTO OVEST - scala 1:50

Chiusura antiintrusione con pannelli in MDF in luogo ai tavolati in legno di abete (da computo NP 3)

Vani di intervento per costruzione sottoponti di sicurezza (da computo NP 4 , NP 5)

Mensole per allestimento ponteggio perimetrale (da computo NP 6)

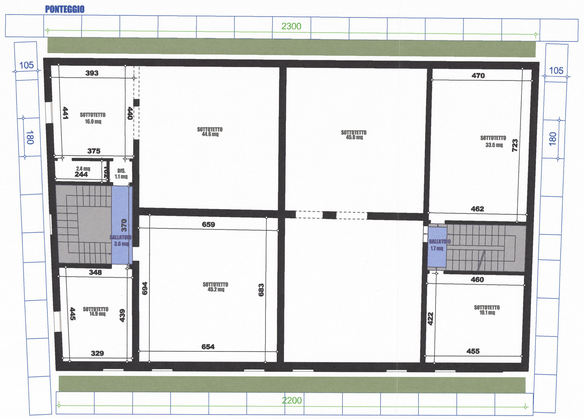

PIANO SOTTOTETTO - schema ponteggio - scala 1:100

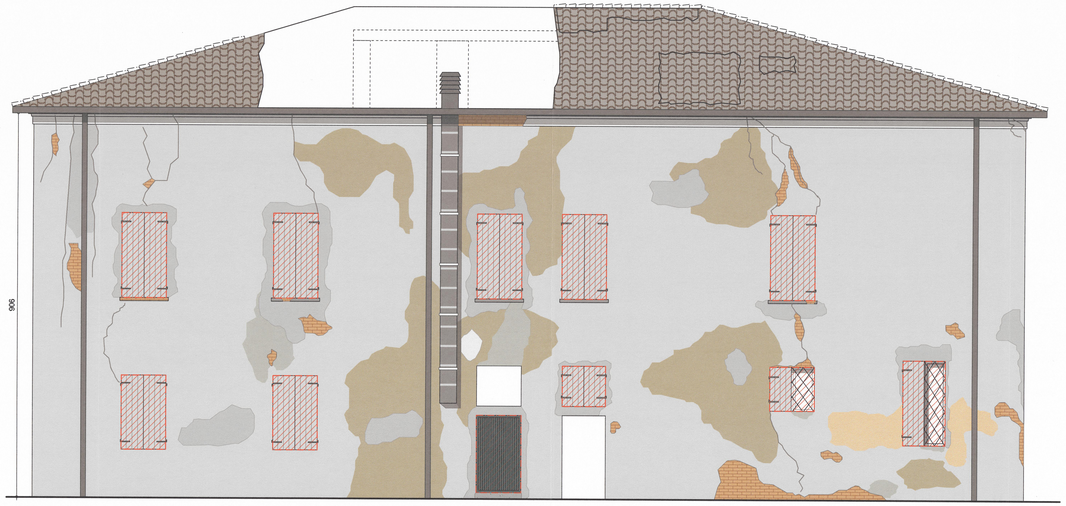

PROSPETTO NORD - scala 1:50

PROSPETTO EST - scala 1:50